




VZOROVÝ PŘÍČNÝ ŘEZ CYKLOSTEZKOU
UMÍSTĚNÍ VE VOLNÉM TERÉNU

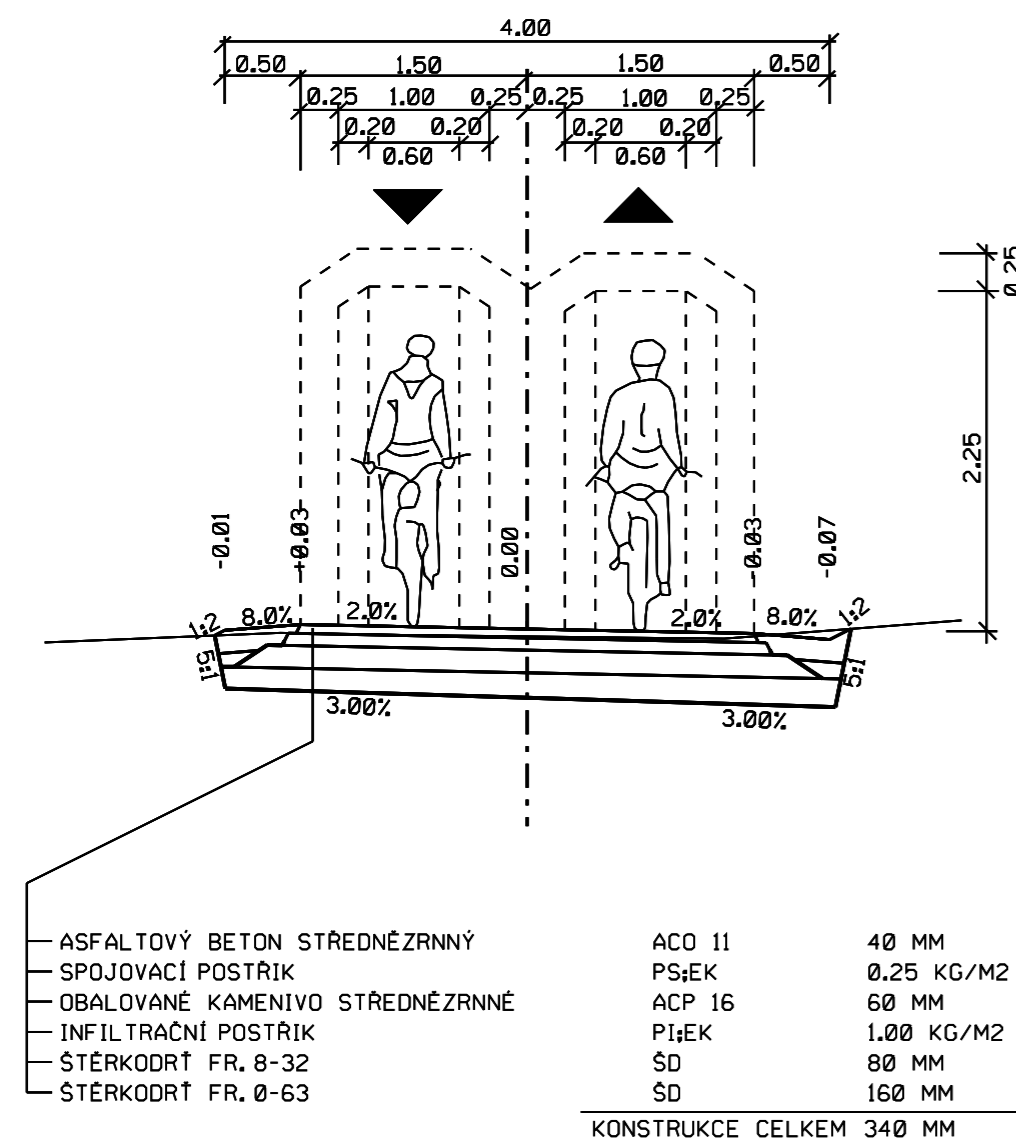

VZOROVÝ PŘÍČNÝ ŘEZ CYKLOSTEZKOU
VÝMĚNA KRYTU STÁVAJÍCÍ ÚČELOVÉ KOMUNIKACE
(OBČASNÝ POJEZD VOZIDEL ÚDRŽBY LABE)

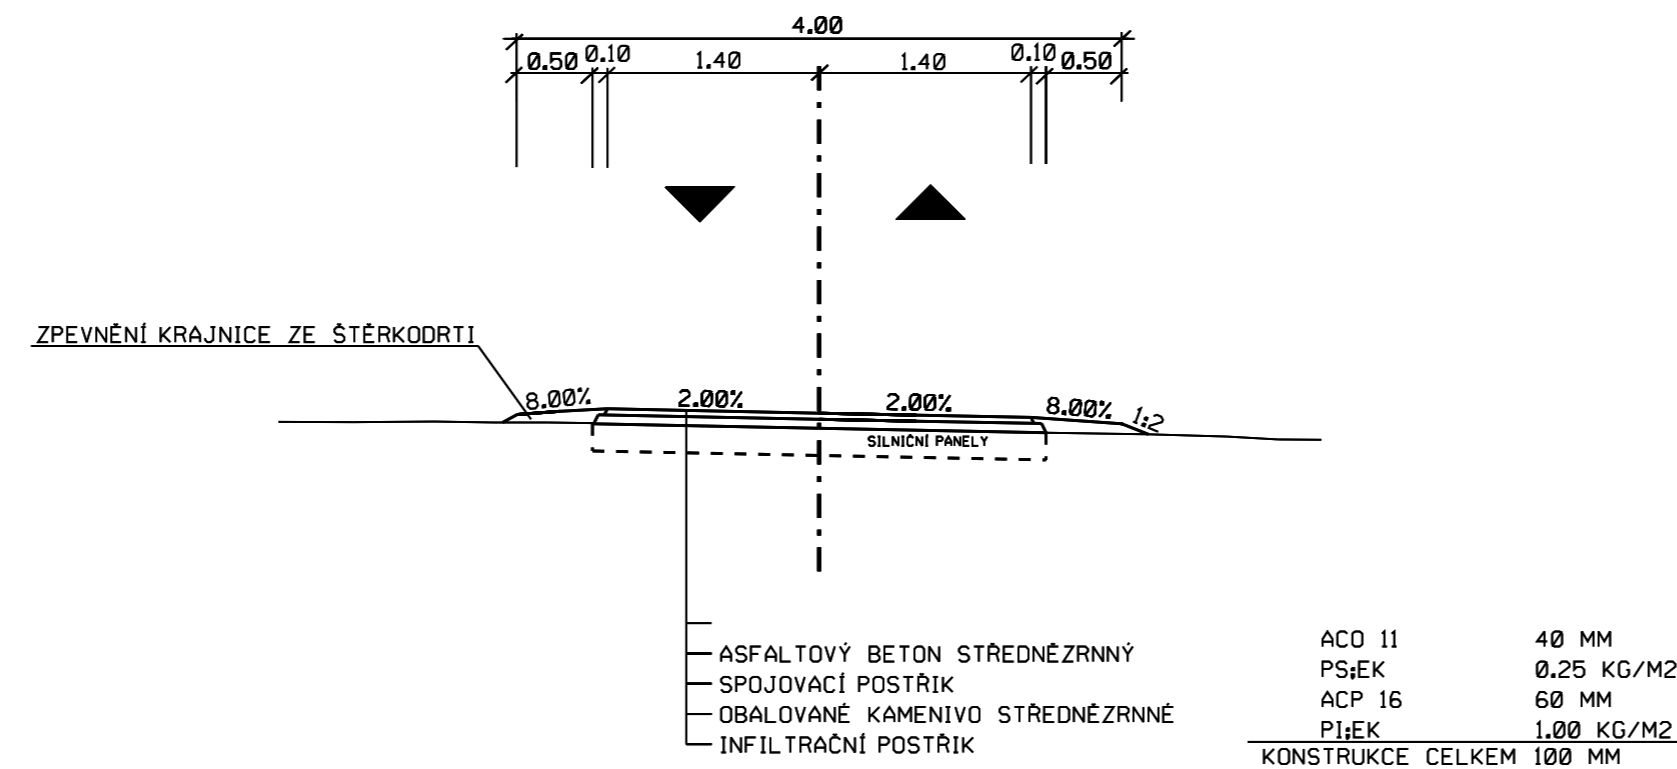


VZOROVÝ PŘÍČNÝ ŘEZ CYKLOSTEZKOU
UMÍSTĚNÍ MEZI BŘEHEM LABE A STROMOŘADÍM
(OBČASNÝ POJEZD VOZIDEL ÚDRŽBY LABE)

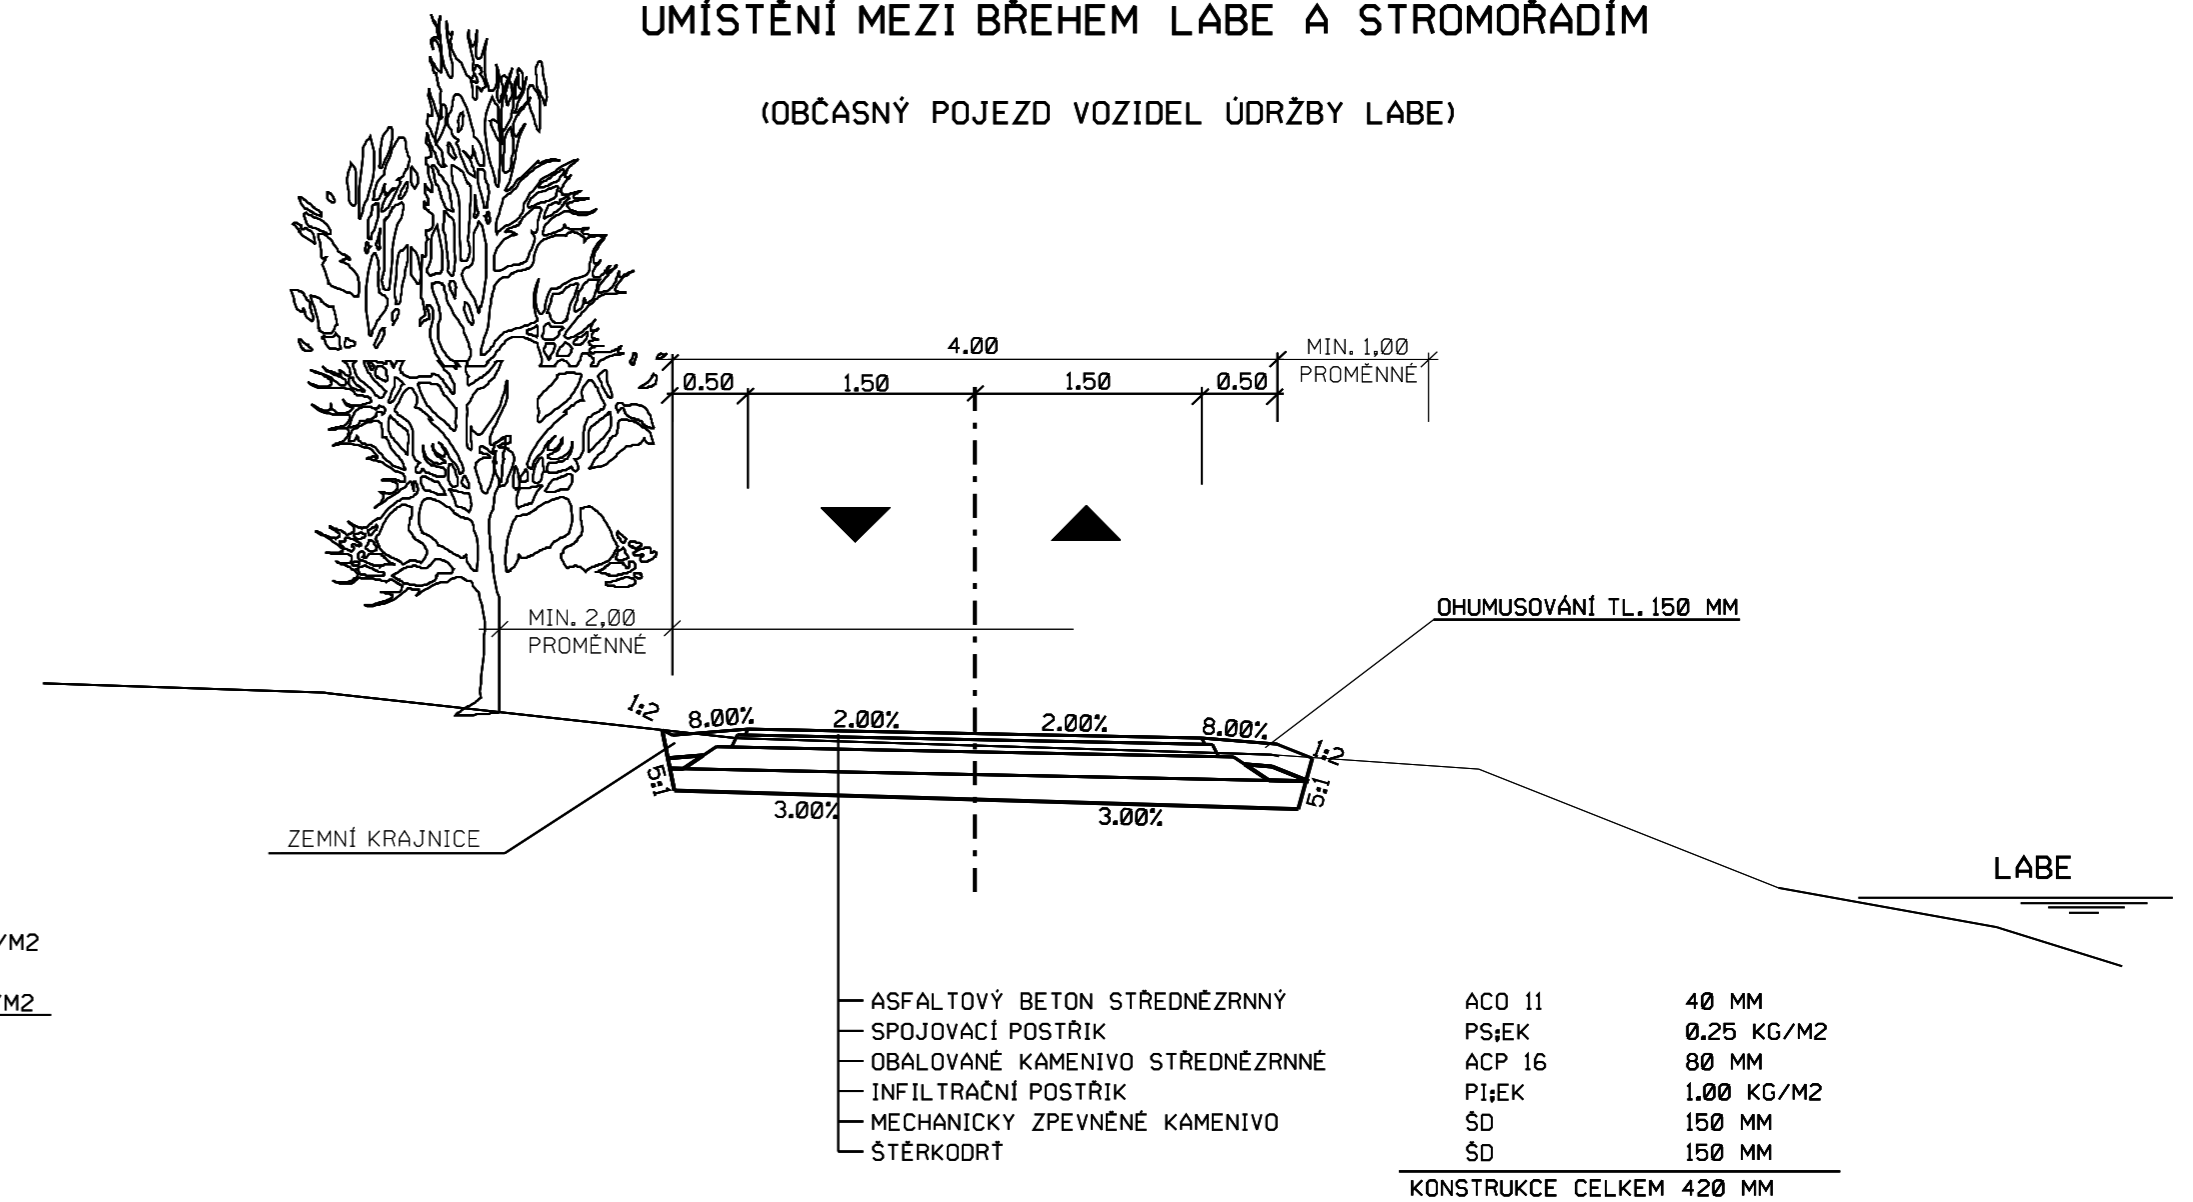

V LOKÁLNĚ ZÚŽENÝCH PROFÍLECH BUDE UMÍSTĚNÍ
A USPOŘÁDÁNÍ CYKLOSTEZKY ŘEŠENO INDIVIDUĚLNĚ

VZOROVÝ PŘÍČNÝ ŘEZ CYKLOSTEZKOU
UMÍSTĚNÍ PODĚL STROMOŘADÍ NA ZP

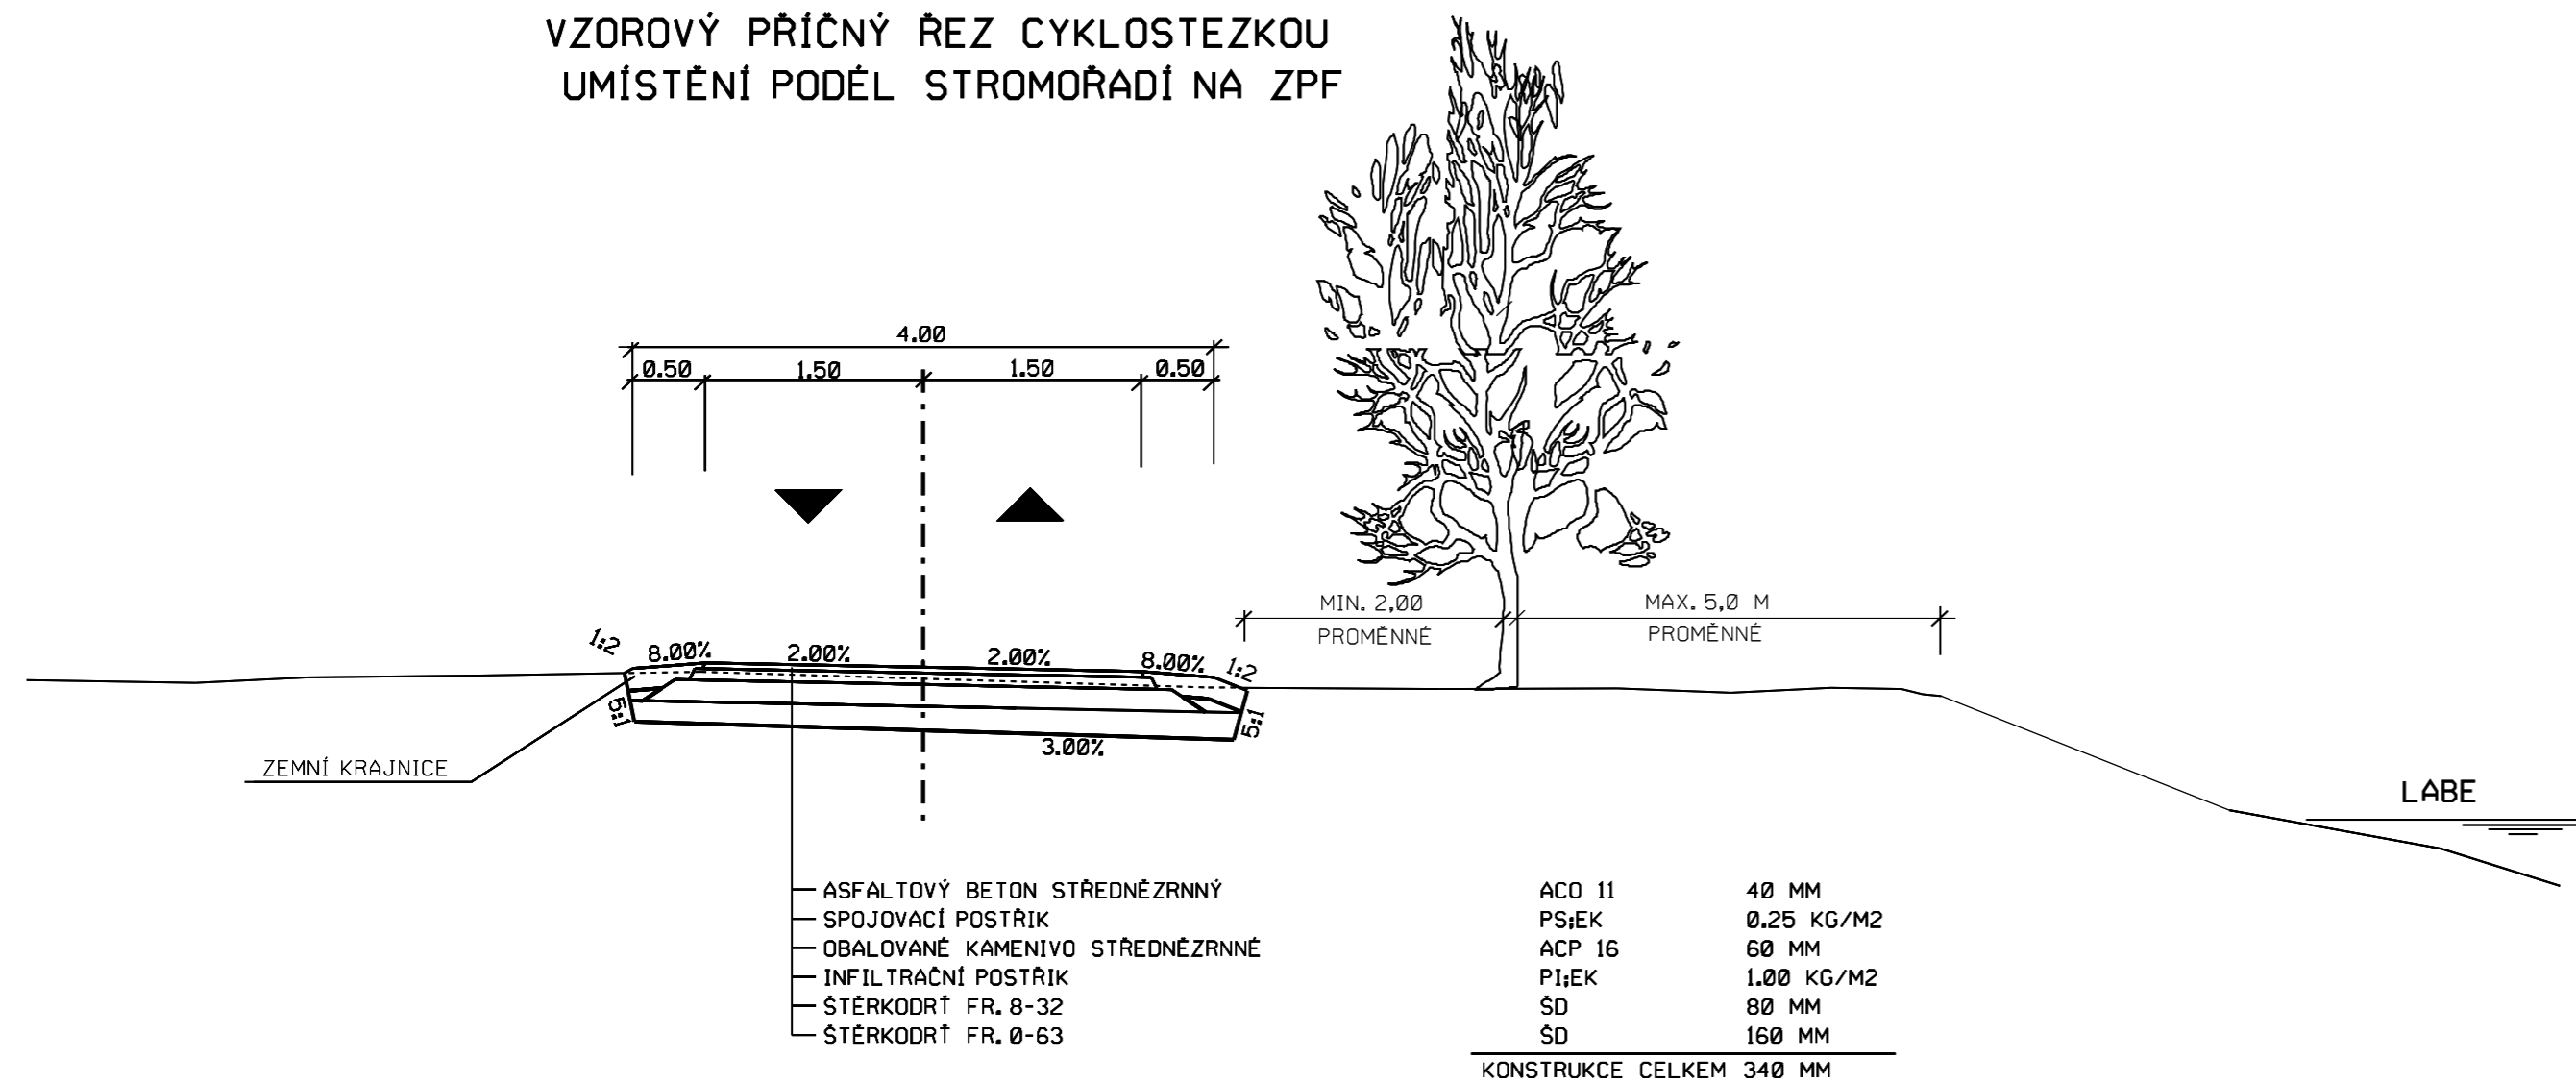

		TRANSCONSULT s.r.o. Nerudova 37,500 02 Hradec Králové	
		Vedoucí projektu	Ing. Shejbal
Odpovědný projektant	Ing. Shejbal	Vedoucí	Ing. Shejbal
Zpracovatel	Ing. Tužil	Arch. č.	06314 Formát 8A4
Přezkoušel	Ing. Pravda	Datum:	02/2015
Kontroloval	Ing. Shejbal	Zak.	147030001
Zadavatel	Statutární město Pardubice	účel	STPU
CYKLOSTEZKA PARDUBICE - PŘELOUČ - CHVALETICE - KOJICE S ODBOCENÍM KLADRUBY NAD LABEM			čísť dok.
VÝKRESY			B
VZOROVÉ PŘÍČNÉ ŘEZY		měřítko	č.výkresu
		1:50	3